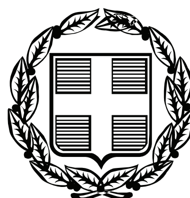


ΕΦΗΜΕΡΙΣ ΤΗΣ ΚΥΒΕΡΝΗΣΕΩΣ

ΤΗΣ ΕΛΛΗΝΙΚΗΣ ΔΗΜΟΚΡΑΤΙΑΣ

ΤΕΥΧΟΣ ΤΕΤΑΡΤΟ **Αρ. Φύλλου 324**

14 Ιουλίου 2008

ΠΕΡΙΕΧΟΜΕΝΑ

ΑΠΟΦΑΣΕΙΣ

ΑΠΟΦΑΣΕΙΣ

Αριθμ. 1813

Κήρυξη δημοσίου δάσους Ελάτης 194,72 τ.μ ως αναδασωτέο στη θέση «Παναγία» περιφέρειας Τοπικού Διαμερίσματος Κρυονερίου Δήμου Αποδοτίας.

Ο ΓΕΝΙΚΟΣ ΓΡΑΜΜΑΤΕΑΣ
ΠΕΡΙΦΕΡΕΙΑΣ ΔΥΤΙΚΗΣ ΕΛΛΑΔΟΣ

Έχοντας υπόψη:

1. Τις διατάξεις «περί διοικητικής αποκέντρωσης» όπως τροποποιήθηκαν μεταγενέστερα και ισχύουν.

2. Τις διατάξεις του άρθρου 117 παρ. 3 του Συντάγματος.

3. Τις διατάξεις του ν. 998/1979 «περί προστασίας δασών κ.λ.π.» και ειδικότερα: α) του άρθρου 38 παρ. 1 και β) του άρθρου 41 παρ. 1.

4. Τις υπ' αριθμ.: α) 160417/1180/8.7.1980, β) 182447/3049/24.9.1980, γ) 141823/24.2.1983 και δ) 179171/3.9.1985 διαταγές του Υπουργείου Γεωργίας.

5. Τις διατάξεις των άρθρων 1 παρ.1, 2 παρ. 1δ, 5 παρ.3β, 6 παρ. 7 και 7 παρ. 2 του ν. 2503/1997 «Διοίκηση, Οργάνωση, Στελέχωση της Περιφέρειας».

6. Την υπ' αριθμ. 2113/23.05.2008 πρόταση του Δασαρχείου Ναυπάκτου περί κηρύξεως αναδασωτέου δημοσίου δάσους Ελάτης.

7. Την υπ' αριθμ. 186Γ.Γ./30.6.1998 απόφαση του Γενικού Γραμματέα Περιφέρειας Δυτικής Ελλάδος «περί ανάθεσης αρμοδιοτήτων», αποφασίζουμε:

Κηρύσσουμε ως αναδασωτέο, με φυσική ή τεχνητή αναγέννηση, με σκοπό την προστασία για την επαναδημιουργία της δασικής βλάστησης που καταστράφηκε από εκχέρσωση και την διατήρηση του χαρακτήρα του δάσους ώστε να αποκλεισθεί η διάθεση αυτού για άλλο σκοπό, το παραπάνω δημόσιο δάσος Ελάτης των 194,72 τ.μ. που ανήκει στην κατηγορία του άρθρου 3 παρ 1 του ν. 998/1979 όπως αντικαταστάθηκε από το άρθρο 1 παρ. 1 του ν. 3208/2003. και του άρθρου 4 παρ. 1ε του ν. 998/1979. Το ανωτέρω δημόσιο δάσος Ελάτης βρίσκεται στη θέση «Παναγία «περιφέρειας Τοπικού Διαμερίσματος Κρυονερίου, Δήμου Αποδοτίας, προσδιορίζεται από τα στοιχεία: 29, 30, 31, 162, 163, 32α, 32, 33, 168, 29, και οριοθετείται ως ακολούθως:

Βόρεια: Με Δάσος Ελάτης.

Ανατολικά: Με Δάσος Ελάτης.

Δυτικά: Με Χωμάτινο δρόμο.

Νότια: Με Δάσος Ελάτης.

Όπως φαίνεται στο συνημμένο διάγραμμα, που αποτελεί αναπόσπαστο μέρος της απόφασης αυτής.

Η απόφαση αυτή να δημοσιευθεί στην Εφημερίδα της Κυβερνήσεως.

Πάτρα, 20 Ιουνίου 2008

Με εντολή Γενικού Γραμματέα Περιφέρειας
Ο Γενικός Διευθυντής
ΝΙΚΟΛΑΟΣ ΤΣΩΛΗΣ


ΕΘΝΙΚΟ ΤΥΠΟΓΡΑΦΕΙΟ
Για τεχνικούς λόγους στο σχεδιάγραμμα, έγινε σμίκρυνση, κατά ποσοστό 61%

ΤΟΠΟΓΡΑΦΙΚΟ ΔΙΑΓΡΑΜΜΑ

ΔΗΜΟΣΙΟΥ ΔΑΣΟΥΣ ΠΟΥ ΕΧΕΙ ΕΚΧΕΡΣΩΘΕΙ
ΣΤΗ ΘΕΣΗ "ΠΑΝΑΓΙΑ" Τ.Δ. ΚΡΥΟΝΕΡΙΩΝ ΔΗΜΟΥ ΑΠΟΔΟΤΙΑΣ
Ε (29,30,31,162,163,32α,32,33,168,29)= 194,72 M2

Κλίμακα 1:500

Ανήκει στην αριθ.................................απόφαση Γ.Γ. Π.Δ.Ε.

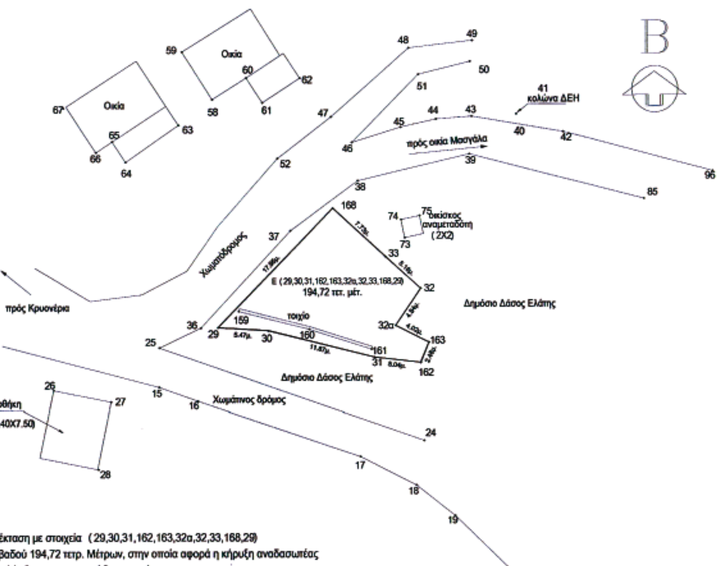

Η έκταση με στοιχεία (29,30,31,162,163,32α,32,33,168,29)
Εμβαδού 194,72 τετρ. Μέτρων, στην οποία αφορά η κήρυξη αναδασωτέας
καταλήφθηκε και εκχερσώθηκε παράνομα

Ναύπακτος 23/5/2008
Ο Δασάρχης Ναυπάκτου
Θεοδ. Γεωρ. Φούντας
Δασολόγος με Α' Βαθμό

Ι. Π. Μεσολογγίου 20-6-2008
Ο Δ/ντής Δασών Αιτωλ/νίας
ΠΑΝΤΑΖΗΣ ΠΑΝΤΕΛΗΣ
ΔΑΣΟΛΟΓΟΣ με Α' Βαθμό


Πάτρα 20-6-2008
Ο Γεν. Δ/ντής Π.Δ.Ε.
Ηε. ΕΠ.Π.Δ.Ε
ΝΙΚΟΛΑΟΣ ΤΣΙΛΙΜΗΣ

ΣΥΝΤΕΤΑΓΜΕΝΕΣ ΣΗΜΕΙΩΝ ΣΥΣΤΗΜΑ ΑΝΑΦΟΡΑΣ ΕΓΣΑ 87

ΑΑ	X	Y	ΑΑ	X	Y	ΑΑ	X	Y
15	318902.87	4278986.33	38	318924.37	4279008.70	61	318914.03	4279017.15
16	318907.07	4278984.83	39	318936.46	4279011.59	62	318918.08	4279019.82
17	318924.66	4278978.84	40	318941.75	4279014.41	63	318904.94	4279014.72
18	318930.75	4278975.73	41	318941.56	4279015.92	64	318899.20	4279010.72
19	318934.92	4278972.40	42	318946.59	4279013.99	65	318897.75	4279012.94
24	318931.58	4278980.59	43	318936.70	4279015.67	66	318895.98	4279011.78
25	318902.88	4278990.59	44	318932.86	4279015.37	67	318892.46	4279016.57
26	318891.39	4278986.01	45	318929.03	4279014.50	73	318929.48	4279002.53
27	318897.65	4278984.74	46	318923.73	4279012.84	74	318929.07	4279004.48
28	318896.27	4278977.44	47	318921.50	4279015.62	75	318931.09	4279004.91
29	318909.22	4278992.78	48	318929.90	4279023.10	85	318955.30	4279006.74
30	318914.68	4278992.45	49	318936.75	4279023.89	96	318962.76	4279009.71
31	318926.20	4278989.58	50	318936.51	4279021.62	159	318911.47	4278994.55
32	318931.20	4278997.03	51	318930.93	4279020.21	160	318919.11	4278992.61
32α	318928.50	4278993.01	52	318915.66	4279011.10	161	318925.85	4278990.45
33	318927.36	4279000.48	58	318908.58	4279017.50	162	318931.21	4278989.00
36	318907.36	4278992.74	59	318905.33	4279022.67	163	318932.09	4278991.19
37	318917.07	4279003.29	60	318912.27	4279019.84	168	318921.67	4279005.71

Απόσπασμα Φ.Χ. 1:5000 αρ. 5287/5 ΓΥΣ

Θέση εκτασης

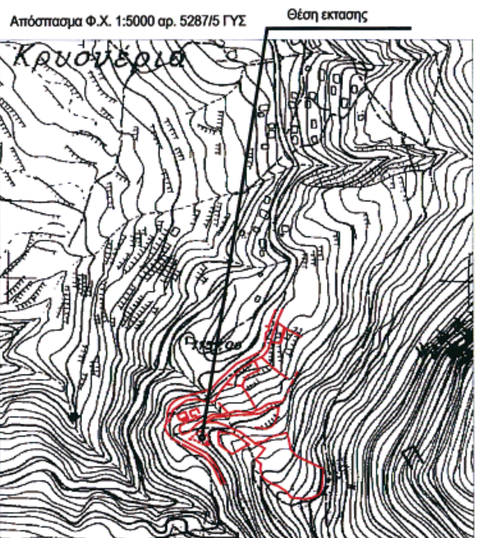

Αριθμ. 13863/651 (2)

Επικύρωση καθορισμού των οριογραμμών ρέματος στη θέση «Δύο Μάρμαρα» εκτός σχεδίου του Δήμου Πάργας, που είναι όμορο στην ιδιοκτησία Μαργαρίτας Βερλέτη.

Ο ΓΕΝΙΚΟΣ ΓΡΑΜΜΑΤΕΑΣ
ΠΕΡΙΦΕΡΕΙΑΣ ΗΠΕΙΡΟΥ

Έχοντας υπόψη της διατάξεις:

1. Του ν. 3200/1955 «περί διοικητικής αποκεντρώσεως» (Φ.Ε.Κ. 97/Α΄/1955), της τροποποιήθηκε με τον ν. 3620/1956 «περί τροποποιήσεως και συμπληρώσεως των διατάξεων περί διοικητικής αποκεντρώσεως» (Φ.Ε.Κ. 279/Α΄/1956) και το ν.δ. 532/1970 «περί συμπληρώσεως και λοιπά» (Φ.Ε.Κ. 103/Α΄/1970).

2. Του β.δ. 712/1970 «περί καθορισμού των διατηρούμενων υπέρ των διατηρούμενων υπέρ του Υπουργού και των Περιφερειακών Αρχών διανομαρχιακού επιπέδου του Υπ.Δ.Ε. αρμοδιοτήτων κ.λπ.» (Φ.Ε.Κ. 235/Α΄/1970), της τροποποιήθηκε με τα β.δ. 677/1971 και 198/1972 (Φ.Ε.Κ. 223/Α΄/1971 και 41/Α΄/1972 αντίστοιχα) και το π.δ. 39/1983 «μεταβίβαση αρμοδιοτήτων του Υπουργού Δημοσίων Έργων κ.λπ.» (Φ.Ε.Κ. 23/Α΄/1983).

3. Του ν. 1622/1986 «περί τοπικής αυτοδιοίκησης κ.λπ.» (Φ.Ε.Κ. 92/Α΄/1986) και του π.δ. 51/1987 «καθορισμός των περιφερειών της χώρας για το σχεδιασμό, προγραμματισμό κλπ» (Φ.Ε.Κ. 26/Α΄/1987).

4. Του ν. 2503/1997 (Φ.Ε.Κ. 107/τ.Α΄/30.5.1997) «Διοίκηση, οργάνωση, στελέχωση της Περιφέρειας, ρύθμισης θεμάτων για την Τοπική Αυτοδιοίκηση και της διατάξεις».

5. Του ν. 3010/2002 (Φ.Ε.Κ. 91/Α΄/2002) εναρμόνιση του ν. 1650/1986 με τις οδηγίες υπ' αριθμ. 97/11 Ε.Ε. και 96/61 Ε.Ε., «διαδικασία οριοθέτησης και ρυθμίσεις θεμάτων για τα υδατορέματα και άλλες διατάξεις» και ειδικότερα το άρθρο 5 αυτού.

Παίρνοντας δε υπόψη και:

1. Το απόσπασμα από το πρακτικό υπ' αριθμ. 10/30.7.2007 (αριθμ. απόφασης 190/2007) συνεδρίασης του Δημοτικού Συμβουλίου του Δήμου Πάργας, με το οποίο το Δημοτικό Συμβούλιο γνωμοδοτεί θετικά υπέρ της οριοθέτησης του ρέματος στη θέση «Δύο Μάρμαρα» εκτός σχεδίου στο Δήμο Πάργας όμορο στην ιδιοκτησία Μαργαρίτας Βερλέτη.

2. Το υπ' αριθμ. ΤΥ 4678/07/12.9.2007 έγγραφο της Δ/νσης Τεχνικών Υπηρεσιών της Ν. Α. Πρέβεζας, με το οποίο εστάλησαν τα Τοπογραφικά Διαγράμματα και η Τεχνική Έκθεση με τα υδρολογικά και υδραυλικά στοιχεία του ρέματος, που συντάχθηκαν από τον μελετητή Γεώργιο Μήτσιο, Πολιτικό Μηχανικό τα οποία ελέγχθηκαν και θεωρήθηκαν από την Διεύθυνση Τεχνικών Υπηρεσιών της Ν.Α. Πρέβεζας.


3. Το υπ' αριθμ. 135/20.6.2008 έγγραφο της Διεύθυνσης ΠΕ.ΧΩ./Π.Η. με το οποίο δίνεται η περιβαλλοντική αδειοδότηση του έργου «κατασκευή έργων στα πλαίσια οριοθέτησης ρέματος όμορο στην ιδιοκτησία της Μαργαρίτας Βερλέτη στη θέση «Δύο Μάρμαρα» του Δήμου Πάργας», αποφασίζουμε:

Επικυρώνουμε τον καθορισμό των οριογραμμών του ρέματος στη θέση «Δύο Μάρμαρα» εκτός σχεδίου του Δήμου Πάργας, που είναι όμορο στην ιδιοκτησία Μαργαρίτας Βερλέτη, όπως φαίνεται στα συνημμένα οριζοντιογραφικά και υψομετρικά τοπογραφικά διαγράμματα και περιγράφονται στην Τεχνική Έκθεση που τα συνοδεύει, όπως συντάχθηκαν από τον μελετητή Γεώργιο Μήτσιο, Πολιτικό Μηχανικό, μαζί με τα λοιπά απαιτούμενα στοιχεία, ήτοι υδρολογικά, υδραυλικά και περιβαλλοντικά, που ελέγχθηκαν και θεωρήθηκαν από την Διεύθυνση Τεχνικών Υπηρεσιών της Ν.Α. Πρέβεζας.

Η απόφαση αυτή να δημοσιευθεί στην Εφημερίδα της Κυβερνήσεως.

Ιωάννινα, 30 Ιουνίου 2008

Ο Γενικός Γραμματέας Περιφέρειας
ΔΗΜΗΤΡΙΟΣ ΠΑΝΟΖΑΧΟΣ

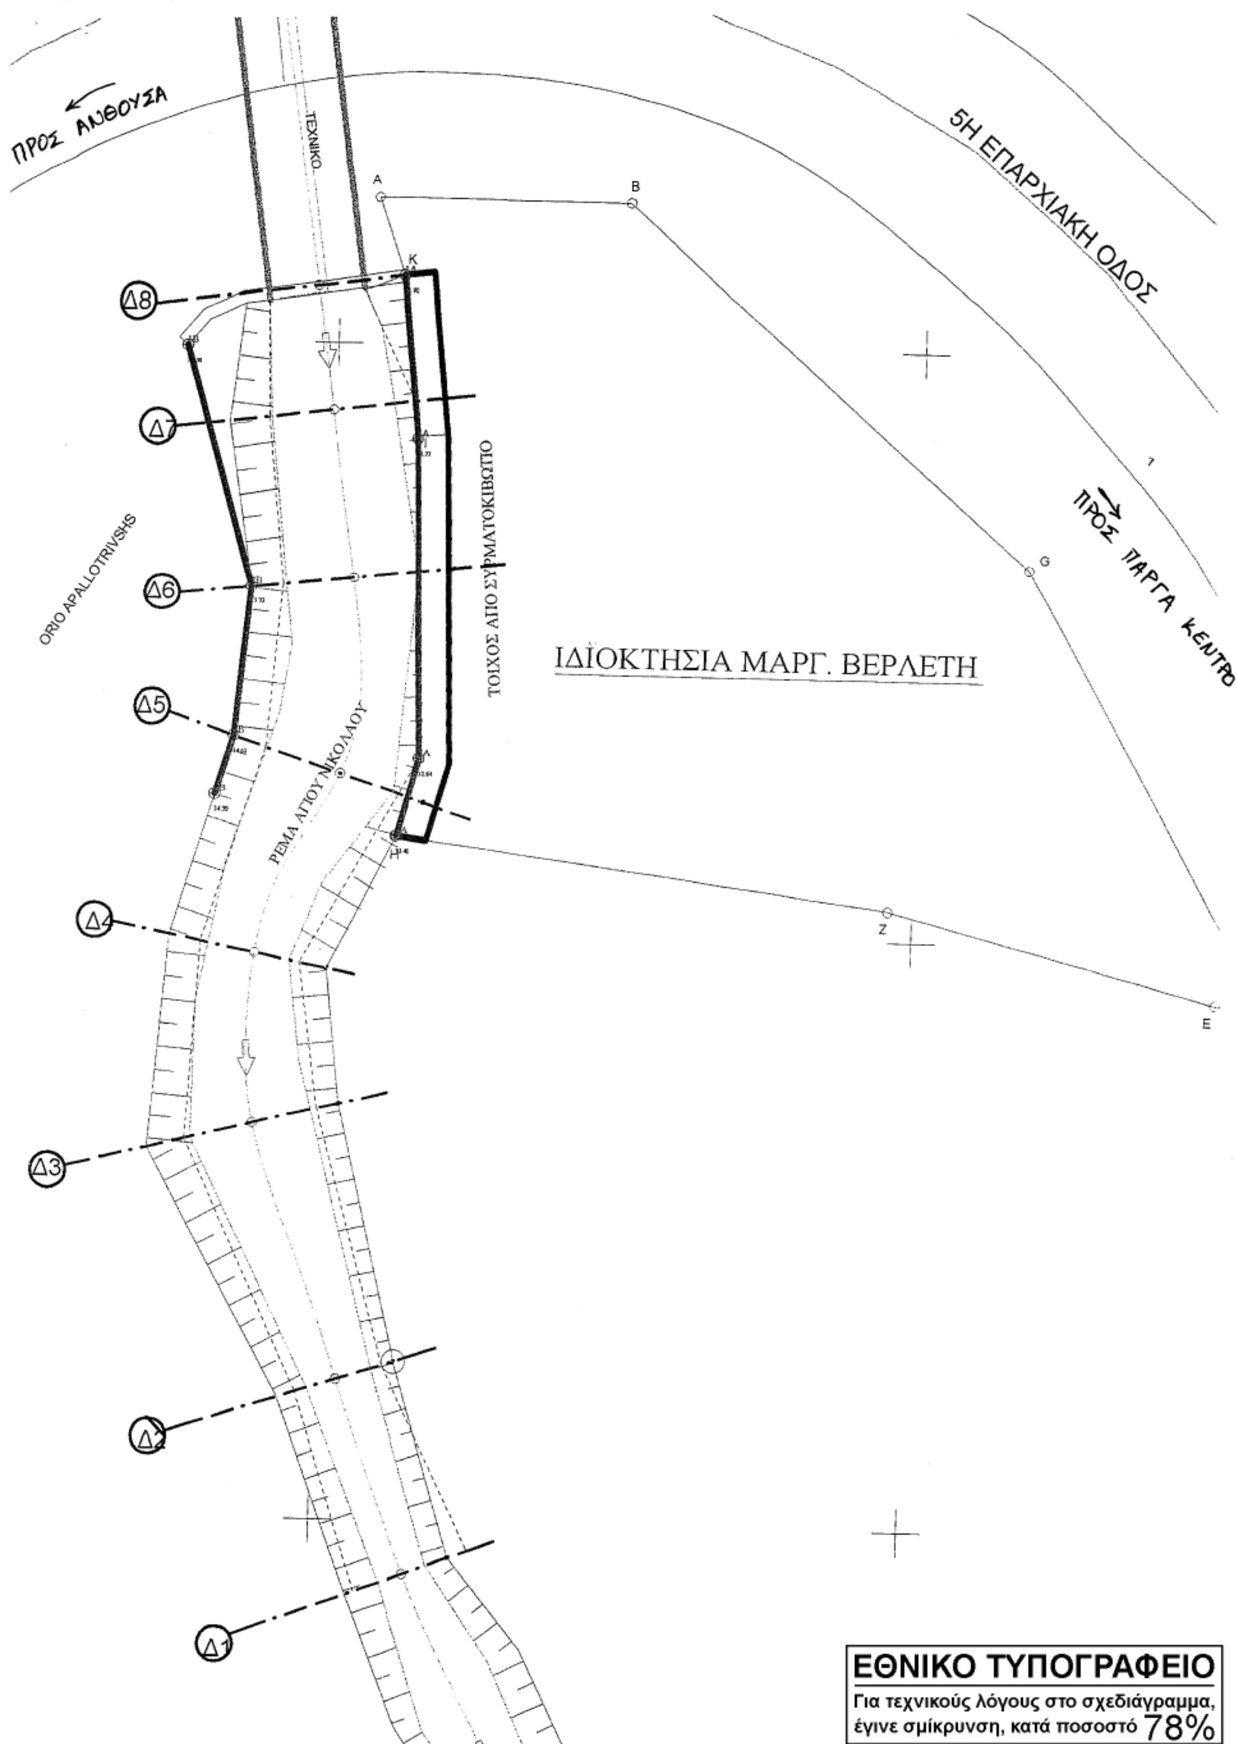

ΕΘΝΙΚΟ ΤΥΠΟΓΡΑΦΕΙΟ
Για τεχνικούς λόγους στο σχεδιάγραμμα, έγινε σμίκρυνση, κατά ποσοστό 78%

ΠΙΝΑΚΑΣ ΣΥΝΤΕΤΑΓΜΕΝΩΝ
ΟΡΙΟΓΡΑΜΜΗΣ ΡΕΜΑΤΟΣ
ΠΡΟΒΟΛΗ ΕΓΣΑ 87

	ΣΗΜΕΙΟ	X	Y	H
ΑΡΙΣΤΕΡΗ ΟΧΘΗ	1A	189377.73	4354702.83	35.90
	2A	189378.46	4354695.95	34.77
	3A	189378.86	4354682.31	32.84
	4A	189377.95	4354679.01	32.40
ΔΕΞΙΑ ΟΧΘΗ	1B	189368.63	4354699.77	38.50
	2B	189371.58	4354689.56	35.32
	3B	189370.99	4354683.13	34.62
	4B	189370.24	4354680.62	34.30

Αριθ. 2994 (3)

Κήρυξη ως αναδασωτέας έκτασης εμβαδού 0,120 στρ. στη θέση «Τζούντελο» περιφέρειας Δ.Δ. Αγ. Τριάδας, Δήμου Κορώνειας, του Νομού Βοιωτίας.

Ο ΓΕΝΙΚΟΣ ΓΡΑΜΜΑΤΕΑΣ
ΠΕΡΙΦΕΡΕΙΑΣ ΣΤΕΡΕΑΣ ΕΛΛΑΔΑΣ

Έχοντας υπόψη:

1. Τις διατάξεις των άρθρων 24 παρ. 1 και 117 παρ. 3 του Συντάγματος.

2. Τις διατάξεις του ν. 2503/1997 «Διοίκηση, οργάνωση, στελέχωση της Περιφέρειας, ρύθμιση θεμάτων για την τοπική αυτοδιοίκηση και άλλες διατάξεις» (Φ.Ε.Κ. 107 Α΄).

3.Τις διατάξεις του ν. 998/1979 «Περί προστασίας των δασών και των δασικών εν γένει εκτάσεων της χώρας» (Φ.Ε.Κ. 289 Α΄) όπως τροποποιήθηκαν με τον ν. 3208/2003 (Φ.Ε.Κ. 303 Α΄) και συγκεκριμένα:

α) του άρθρου 41 παρ. 1, β) του άρθρου 38 παρ. 1.

4. Τις διαταγές του Υπουργείου Αγροτικής Ανάπτυξης και τροφίμων:

α) 160417/1180/8.7.1980, β) 182447/3049/24.9.1980.

5. Την υπ' αριθμ. 2594/31.5.2007 (Φ.Ε.Κ./Α΄/957/14.6.2007) απόφαση του Γ.Γ.Π.Σ.Ε. που αναφέρεται στη παροχή εξουσιοδότησης του δικαιώματος υπογραφής «Με εντολή Γενικού Γραμματέα» στους προϊσταμένους των Δασικών Υπηρεσιών.

6. Την υπ' αριθμ. 2895/18.6.2008 πρόταση του Δασαρχείου Λιβαδειάς από την οποία προκύπτει ότι η έκταση που αναφέρεται στο θέμα είχε κατά το χρόνο καταστροφής της, που έγινε από παράνομη εκχέρσωση, κατά το Α΄15/μερο μηνός Απριλίου έτους 2008, Δασικό χαρακτήρα κατά την έννοια του άρθρου 3 παρ. 2 και 3 του ν. 998/1979 όπως τροποποιήθηκε με το άρθρο 1 του ν. 3208/2003 καλυπτόμενη από αείφυλλα- πλατύφυλλα σε ποσοστό έως 30% και ως εκ τούτου επιβάλλεται η κήρυξη της ως αναδασωτέας.

7. Την υπ' αριθμ. 2330/23.6.2008 αναφορά και σύμφωνη γνώμη της Δ/νσης Δασών Ν. Βοιωτίας, αποφασίζουμε:

Κηρύσσουμε ως αναδασωτέα τη Δημόσια δασική έκταση, εμβαδού 0,120 στρ. στη θέση «Τζούντελο» περιφέρειας Δ.Δ. Αγ. Τριάδας, Δήμου Κορώνειας, του Νομού Βοιωτίας, με σκοπό, αφ' ενός μεν τη διατήρηση του δασικού της χαρακτήρα, ώστε να αποκλειστεί η διάθεση της για άλλο προορισμό, αφ' ετέρου δε την επαναδημιουργία της δασικής βλάστησης με φυσική αναγέννηση. Προσδιορίζεται από τα στοιχεία: 1 - 2 - 3 - 4 - 5 - 6 - 7 - 8 - 1 όπως φαίνεται στο συνημμένο διάγραμμα το οποίο αποτελεί αναπόσπαστο μέρος της αποφάσεως αυτής και έχει όρια:

Ανατολικά: Με δημόσια έκταση δασικού χαρακτήρα.

Δυτικά: Με ρέμα και πέραν αυτού με χορτολιβαδική έκταση (αριθμ. 1817/2007 πρ. χαρακτηρισμού).

Βόρεια: Με δρόμο και πέραν αυτού με χορτολιβαδική έκταση (αριθμ. 1817/2007 πρ. χαρακτηρισμού).

Νότια: Με δημόσια έκταση δασικού χαρακτήρα.

Η απόφαση αυτή ισχύει από της κοινοποιήσεως της αρμοδίως και προ της δημοσιεύσεως της στην εφημερίδα της Κυβερνήσεως (άρθρο 37 ν. 3200/1955).

Επιτρέπεται υποβολή κατ' αυτής αίτησης ακύρωσης στο Σ.τ.Ε. μέσα σε προθεσμία εξήντα (60) ημερών, που αρχίζει από την επομένη της δημοσίευσης της (άρθρο 46 π.δ. 18/1989).

Από τις διατάξεις της απόφασης αυτής δεν προκαλείται δαπάνη σε βάρος του Κρατικού Προϋπολογισμού.

Η απόφαση αυτή να δημοσιευθεί στην Εφημερίδα της Κυβερνήσεως.

Λαμία, 26 Ιουνίου 2008

Με εντολή Γενικού Γραμματέα Περιφέρειας
Ο Διευθυντής Δασών κ.α.α.
ΝΙΚΟΛΑΟΣ ΠΕΡΔΙΚΑΚΗΣ

ΤΟΠΟΓΡΑΦΙΚΟ ΔΙΑΓΡΑΜΜΑ

Αναδασωτέας Δημόσιας έκτασης δασικού χαρακτήρα ,εμβαδού 0,120 στρεμ. στη θέση "Τζούντελο" δημ. διαμ. Αγ. Τριάδας περιφερείας Δήμου Κορώνειας Ν. Βοιωτίας που καταλήφθηκε - εκχερσώθηκε παράνομα από τον Τουρκοκώστα Ιωάννη του Δητητρίου κάτοικο Περιστερίου Αθηνών.

ΚΛΙΜΑΚΑ 1: 800

Συντεταγμένες με το σύστημα αναφοράς ΕΓΣΑ '87.

1. Χ=404549.98 Υ=4244346.07
2. Χ=404554.39 Υ=4244348.35
3. Χ=404555.81 Υ=4244344.61
4. Χ=404555.94 Υ=4244327.48
5. Χ=404561.97 Υ=4244311.34
6. Χ=404560.68 Υ=4244301.34
7. Χ=404559.17 Υ=4244299.86
8. Χ=404559.70 Υ=4244309.24

ΑΠΟΣΠΑΣΜΑ ΧΑΡΤΗ ΠΕΡΙΟΧΗΣ ΛΙΒΑΔΕΙΑΣ
ΚΛΙΜΑΚΑ 1:50000

ΥΠΟΜΝΗΜΑ
έκταση που καταλήφθηκε -εκχερσώθηκε
εμβαδόν: 0,120 στρ.
Δασική θέση : Τζούντελο
δ.δ Αγ. Τριάδας
Δήμου Κορώνειας

Ανήκει στην αριθμ. 2994/2008 απόφασή μας .

ΘΕΩΡΗΘΗΚΕ
Λαμία 26-6-2008
Με εντολή Γ. Γ. ΠΕΡΙΦΕΡΕΙΑΣ Στ.Ε.
Ο Δ/ντης Δασών Περ/φειας κ.α.α.
Νικ. Περδίκαρης

ΕΛΕΓΧΘΗΚΕ
ΛΙΒΑΔΕΙΑ 17/6/2008
Ο ΔΑΣΑΡΧΗΣ
ΚΩΝ/ΝΟΣ ΚΟΥΤΣΟΒΑΣΙΛΗΣ
ΔΑΣΟΛΟΓΟΣ

ΛΙΒΑΔΕΙΑ 17/6/2008
Η ΣΥΝΤΑΚΤΡΙΑ
ΣΤΑΜΟΥ ΤΡΙΑΝΤΑΦΥΛΛΙΑ
ΔΑΣΟΠΟΝΟΣ

ΕΘΝΙΚΟ ΤΥΠΟΓΡΑΦΕΙΟ
Για τεχνικούς λόγους στο σχεδιάγραμμα, έγινε σμίκρυνση, κατά ποσοστό 78%

Αριθμ. 2995 (4)

Κήρυξη ως αναδασωτέας έκτασης εμβαδού 6,798 στρ. στη θέση «Μοσχοπόδι- Νεκροταφείο» περιφέρειας Δήμου Θηβαίων, του Νομού Βοιωτίας.

Ο ΓΕΝΙΚΟΣ ΓΡΑΜΜΑΤΕΑΣ
ΠΕΡΙΦΕΡΕΙΑΣ ΣΤΕΡΕΑΣ ΕΛΛΑΔΑΣ

Έχοντας υπόψη:

1 Τις διατάξεις των άρθρων 24 παρ. 1 και 117 παρ. 3 του Συντάγματος.

2. Τις διατάξεις του ν. 2503/1997 «Διοίκηση, οργάνωση, στελέχωση της Περιφέρειας, ρύθμιση θεμάτων για την τοπική αυτοδιοίκηση και άλλες διατάξεις» (Φ.Ε.Κ. 107 Α΄).

3. Τις διατάξεις του ν. 998/1979 «Περί προστασίας των δασών και των δασικών εν γένει εκτάσεων της χώρας» (Φ.Ε.Κ. 289 Α΄) όπως τροποποιήθηκαν με τον ν. 3208/2003 (Φ.Ε.Κ. 303 Α΄) και συγκεκριμένα:

α) του άρθρου 41 παρ. 1, β) του άρθρου 38 παρ. 1.

4. Τις διαταγές του Υπουργείου Αγροτικής Ανάπτυξης και τροφίμων:

α) 160417/1180/8.7.1980, β) 182447/3049/24.9.1980

5. Την υπ' αριθμ. 2594/31.5.2007 (Φ.Ε.Κ./Α΄/957/14.6.2007) απόφαση του Γ.Γ.Π.Σ.Ε. που αναφέρεται στη παροχή εξουσιοδότησης του δικαιώματος υπογραφής «Με εντολή Γενικού Γραμματέα» στους προϊσταμένους των Δασικών Υπηρεσιών.

6. Την υπ' αριθμ. 2814/10.6.2008 πρόταση του Δασαρχείου Θηβών από την οποία προκύπτει ότι η έκταση που αναφέρεται στο θέμα είχε κατά το χρόνο καταστροφής της, που έγινε από πυρκαγιά την 25.5.2008, Δασικό χαρακτήρα κατά την έννοια του άρθρου 3 παρ. 1 του ν. 998/1979 όπως τροποποιήθηκε με το άρθρο 1 του ν. 3208/2003 καλυπτόμενη από Χαλέπιο πεύκη με πυκνότητα 70-80% και ως εκ τούτου επιβάλλεται η κήρυξη της ως αναδασωτέας.

7. Την υπ' αριθμ. 2311/23.6.2008 αναφορά και σύμφωνη γνώμη της Δ/νσης Δασών Ν. Βοιωτίας.

Αποφασίζουμε: Κηρύσσουμε ως αναδασωτέο το δάσος ιδιοκτησίας Τ.ΕΘ.Α., εμβαδού 6,798 στρ. στη θέση «Μοσχοπόδι- Νεκροταφείο» περιφέρειας Δήμου Θηβαίων, του Νομού Βοιωτίας, με σκοπό, αφ' ενός μεν τη διατήρηση του δασικού του χαρακτήρα, ώστε να αποκλειστεί η διάθεση του για άλλο προορισμό, αφ' ετέρου δε την επαναδημιουργία της δασικής βλάστησης με τεχνητή και φυσική αναγέννηση. Προσδιορίζεται από τα στοιχεία: Α - Β - Γ - Δ - Ε - Α όπως φαίνεται στο συνημμένο διάγραμμα το οποίο αποτελεί αναπόσπαστο μέρος της αποφάσεως αυτής και έχει όρια:

Ανατολικά: Με δρόμο.

Δυτικά: Με δάσος (πλευρά Α-Β) και με δρόμο (πλευρά Α-Ε).

Βόρεια: Με δάσος.

Νότια: Με δάσος.

Η απόφαση αυτή ισχύει από της κοινοποιήσεως της αρμοδίως και προ της δημοσιεύσεως της στην εφημερίδα της Κυβερνήσεως (άρθρο 37 ν. 3200/1955).

Επιτρέπεται υποβολή κατ' αυτής αίτησης ακύρωσης στο Σ.τ.Ε. μέσα σε προθεσμία εξήντα (60) ημερών, που αρχίζει από την επομένη της δημοσίευσης της (άρθρο 46 π.δ. 18/1989).

Από τις διατάξεις της απόφασης αυτής δεν προκαλείται δαπάνη σε βάρος του Κρατικού Προϋπολογισμού.

Η απόφαση αυτή να δημοσιευθεί στην Εφημερίδα της Κυβερνήσεως.

Λαμία, 26 Ιουνίου 2008


Με εντολή Γενικού Γραμματέα Περιφέρειας
Ο Διευθυντής Δασών κ.α.α.

ΝΙΚΟΛΑΟΣ ΠΕΡΔΙΚΑΚΗΣ

ΤΟΠΟΓΡΑΦΙΚΟ ΣΧΕΔΙΑΓΡΑΜΜΑ

Δάσος ιδιοκτησίας Τ.ΕΘ.Α. (ΤΑΜΕΙΟ ΕΘΝΙΚΗΣ ΑΜΥΝΑΣ) που κάηκε στις 25-5-2008, στη θέση «ΜΟΣΧΟΠΟΔΙ», Δήμου Θηβαίων, εμβαδού 6,798 στρεμμάτων.

ΤΟΠΟΓΡΑΦΙΚΟ ΣΧΕΔΙΑΓΡΑΜΜΑ
ΚΛΙΜΑΚΑ 1: 2.000

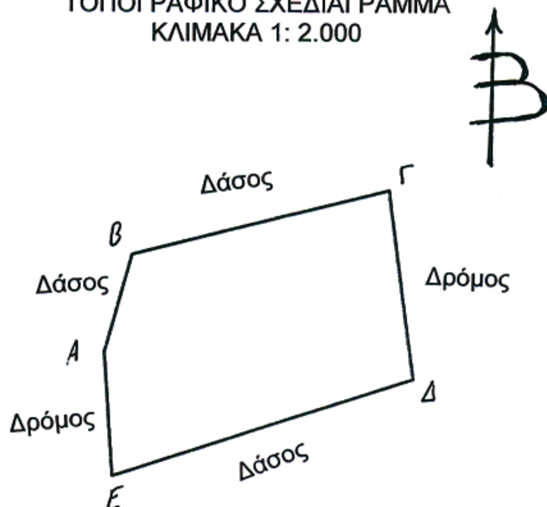


Συντεταγμένες έκτασης
Εμβαδού 6,798 στρεμ.

Α X=441420.000 Y=4240152.000
Β X=441430.000 Y=4240185.000
Γ X=441517.000 Y=4240205.000
Δ X=441524.000 Y=4240141.000
Ε X=441422.000 Y=4240110.000


ΑΠΟΣΠΑΣΜΑ Φ.Χ. ΓΥΣ 6411/7
ΚΛΙΜΑΚΑ 1:5.000



ΑΠΟΣΠΑΣΜΑ ΧΑΡΤΗ - ΘΗΒΑ
ΚΛΙΜΑΚΑ 1:50.000

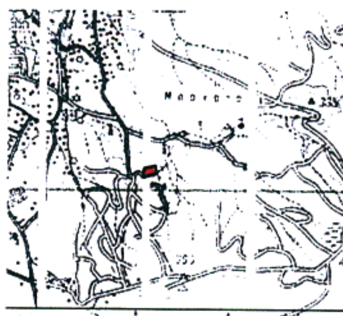

Θέση καείσας έκτασης.

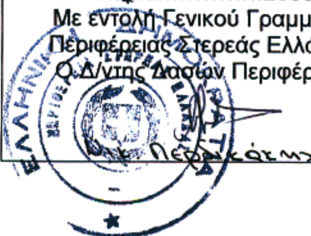Ανήκει στην υπ' αριθ. 2995/2008 ……………απόφαση μας. ΘΕΩΡΗΘΗΚΕ Λαμία 26-9-2008 Με εντολή Γενικού Γραμματέα Περιφέρειας Στερεάς Ελλάδας. Ο Δ/ντης Δασών Περιφέρειας 	ΕΛΕΓΧΘΗΚΕ ΘΗΒΑ 10 - 6 - 2008 Ο ΔΑΣΑΡΧΗΣ ΘΗΒΩΝ  ΣΑΒΒΑΣ ΚΑΤΣΙΑΝΗΣ ΔΑΣΟΛΟΓΟΣ	ΘΗΒΑ 10 - 6 - 2008 Ο ΣΥΝΤΑΚΤΗΣ ΚΩΝ/ΝΟΣ ΑΜΟΙΡΙΔΗΣ ΔΑΣΟΛΟΓΟΣ

ΕΘΝΙΚΟ ΤΥΠΟΓΡΑΦΕΙΟ
Για τεχνικούς λόγους στο σχεδιάγραμμα, έγινε σμίκρυνση, κατά ποσοστό 78%



ΑΠΟ ΤΟ ΕΘΝΙΚΟ ΤΥΠΟΓΡΑΦΕΙΟ
ΚΑΠΟΔΙΣΤΡΙΟΥ 34 * ΑΘΗΝΑ 104 32 * ΤΗΛ. 210 52 79 000 * FAX 210 52 21 004
ΗΛΕΚΤΡΟΝΙΚΗ ΔΙΕΥΘΥΝΣΗ: http://www.et.gr – e-mail: webmaster.et@et.gr